


A-A

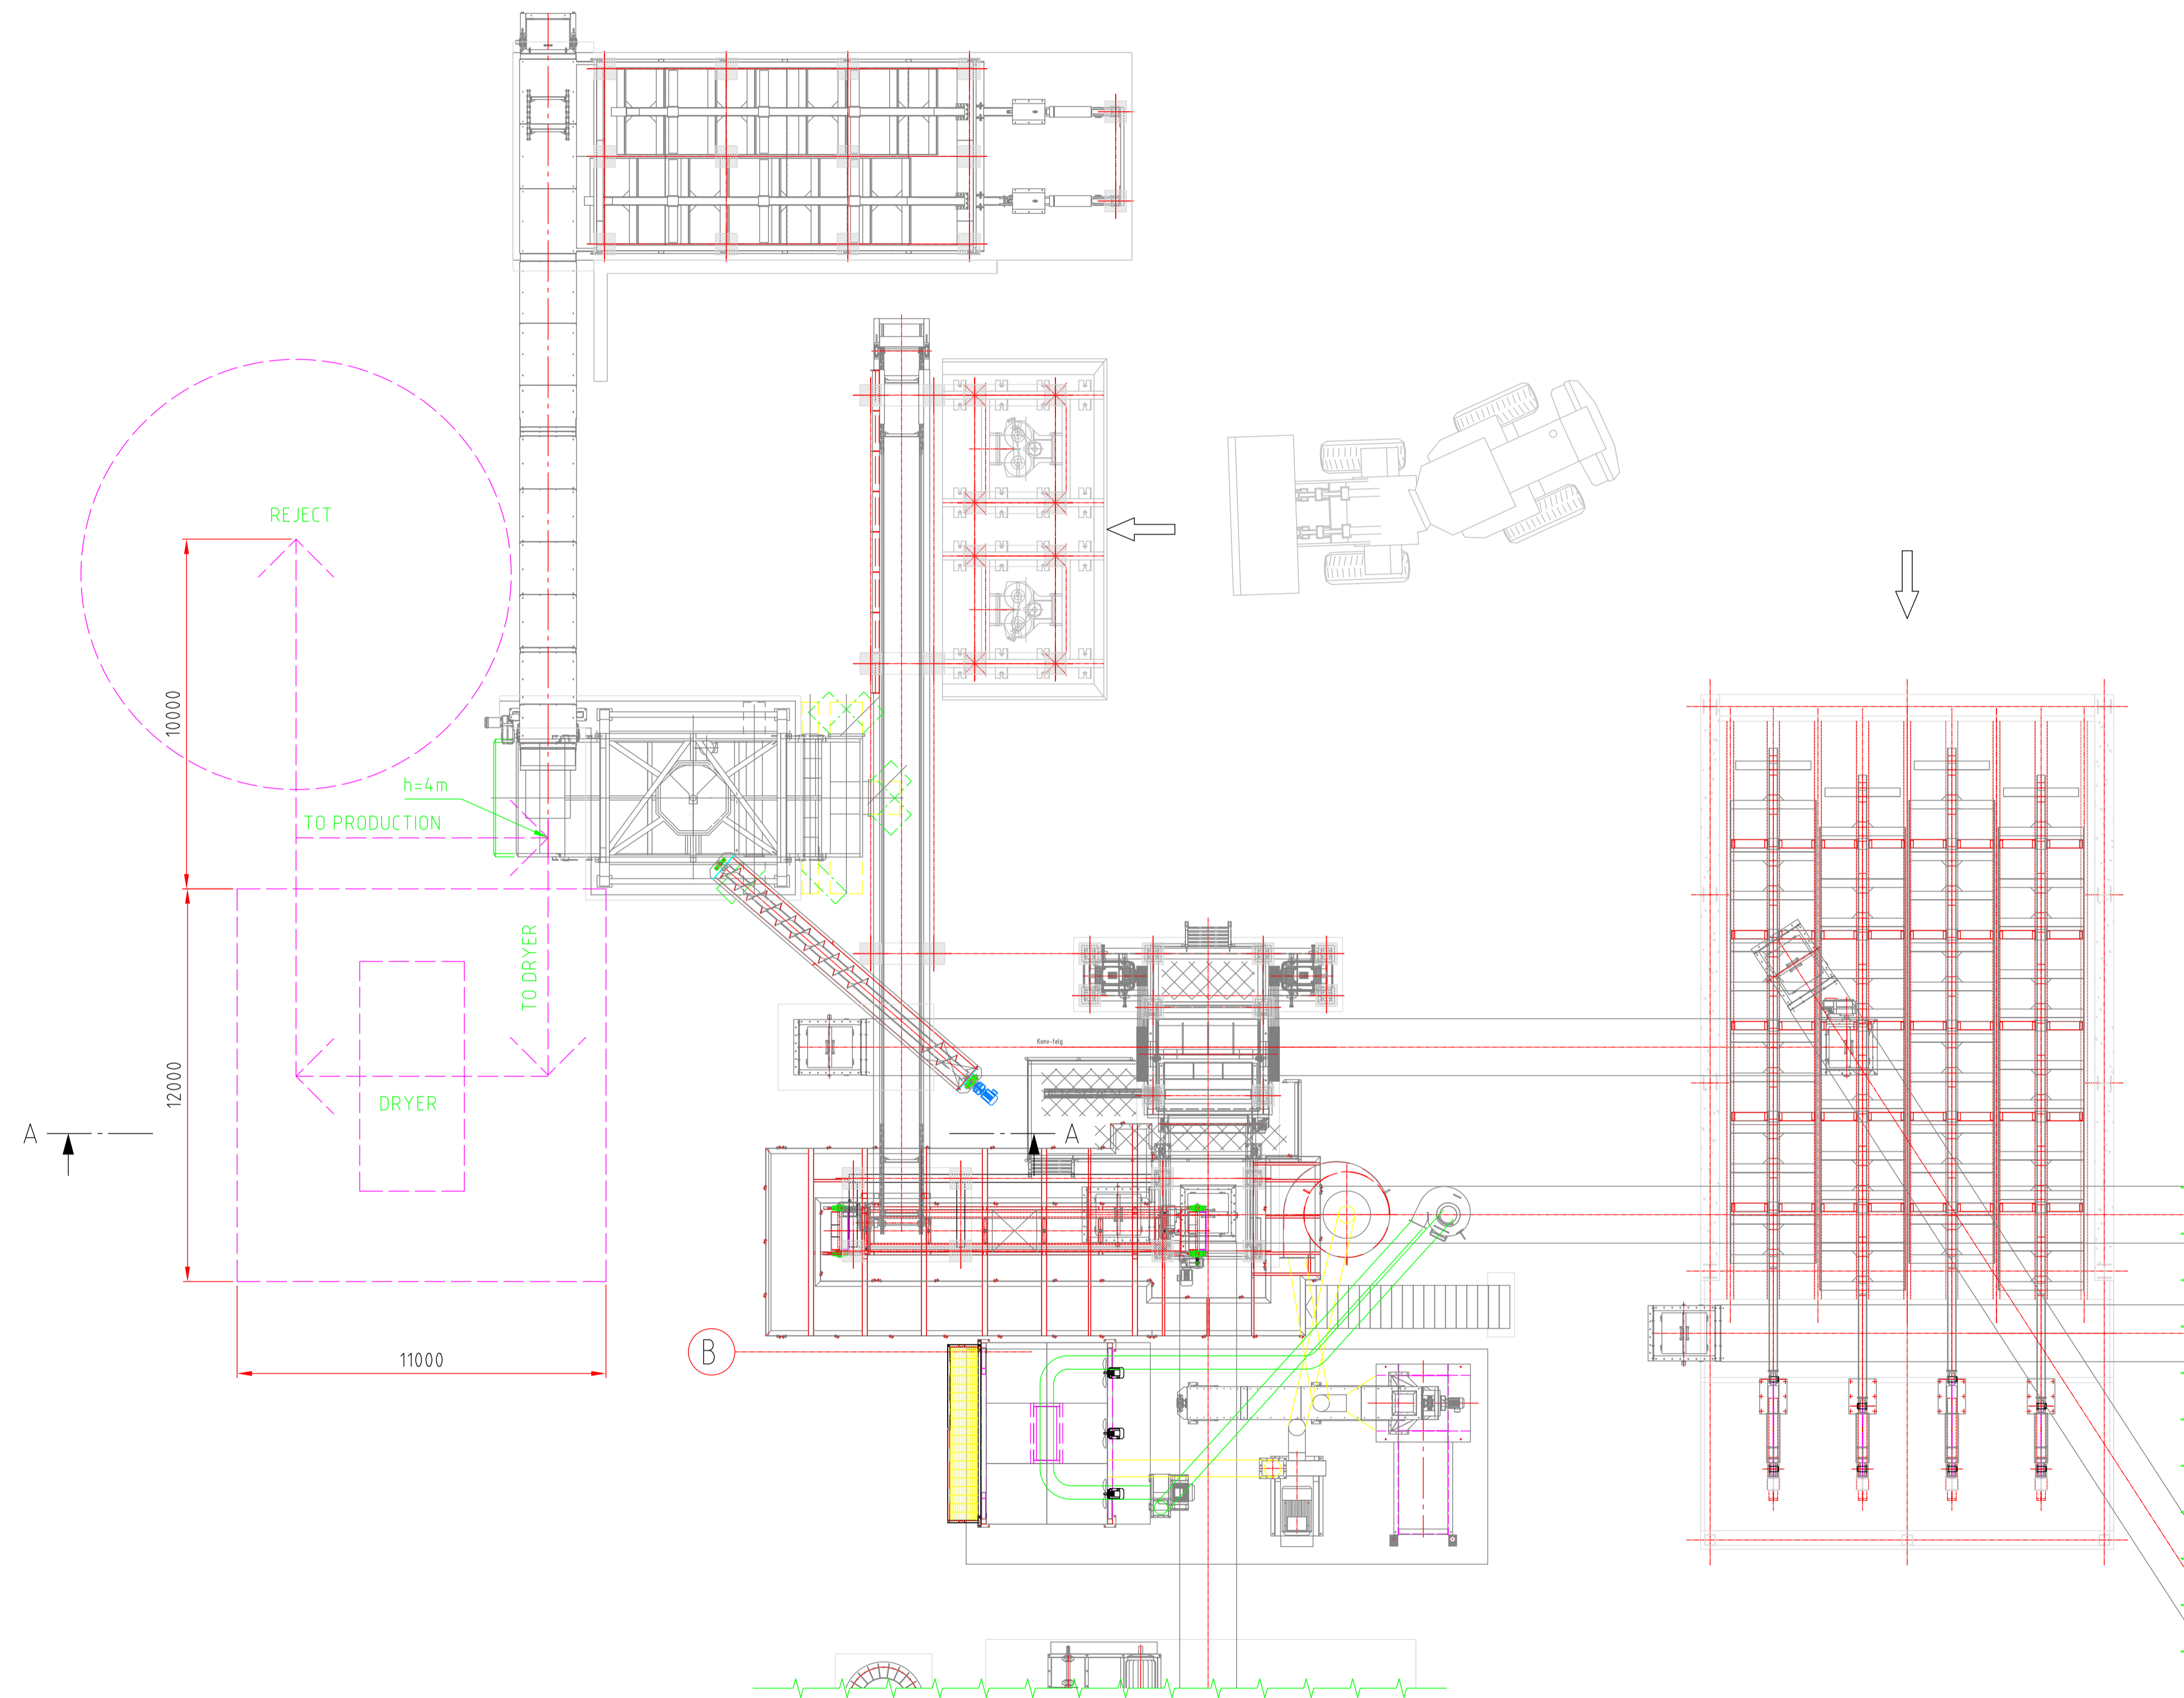

Jrk.nr	Tk	Detail	Materjal	Maar	Kaal
Koost	Hekotek AS	Leht	Kokku	kg	
		Põrguvälja tee 9 75306 Jüri, RAE Vald Tel: +372 6051 450 www.hekotek.ee / hekotek@hekotek.ee	Mõõt:	1:125	
Mehaanilise purukivati lisamine Sauga graanulitehasesse skeem		Korp: 21.09.2017 AS Hekotek Projekt: P.Saaremägi Kontroll: A.Roosli	File: 4704.000.02 Jaan.nr: 4.704.000.02		
Tellijä	AS Puruhüli	Täp.nr	Koost:	-----	